
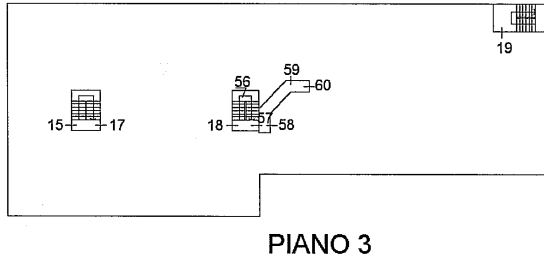
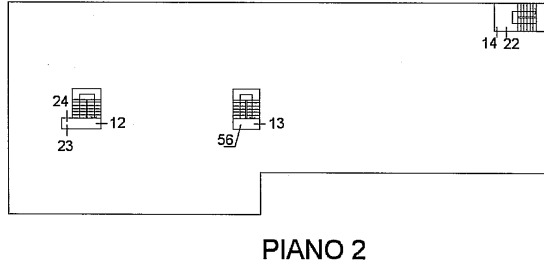
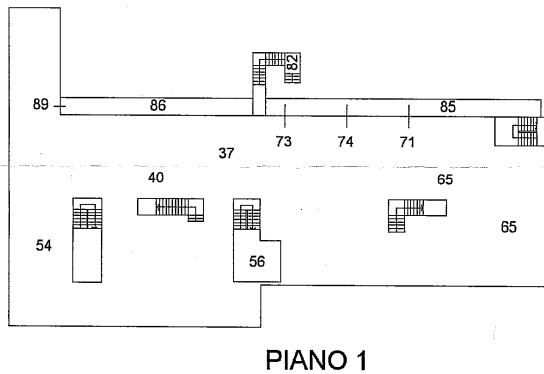


ELABORATO PLANIMETRICO **Compilato da: Pieramici Samuele** **Iscritto all'albo: Geometri** **Prov. Siena** **N. 1098**

Comune di Poggibonsi **Sezione: Foglio: 35** **Particella: 358** **Protocollo n. S10147414** **del 30/11/2007**

Dimostrazione grafica dei subalferni **Tipo Mappale n.** **del** **Scala 1 : 500**

Agenzia del Territorio
CATASTO FABBRICATI
 Ufficio provinciale di Siena

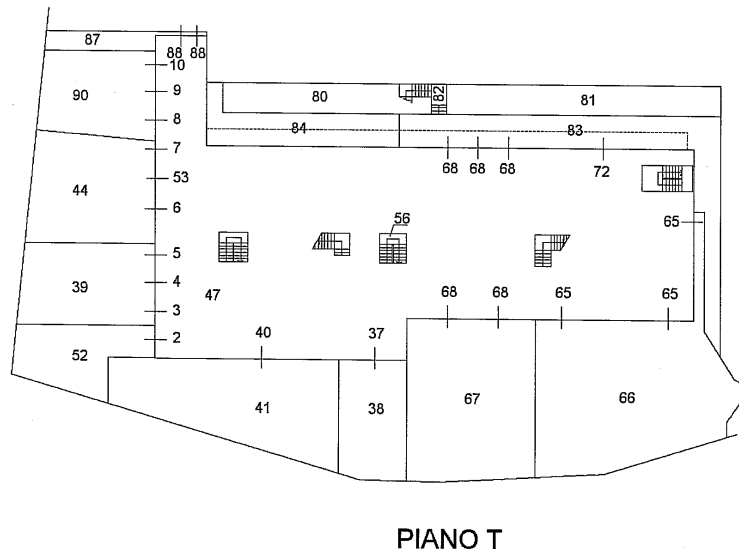

ORIENTAMENTO

NORD
SCALA 1:500

Firmate Da: POGGIBONSI - Situazione al 25/03/2019 - Comune di POGGIBONSI (G752) - < Foglio: 35 - Particella: 358 - Elaborato planimetrico >
