MODULARIO
F. rig rend 487

MINISTERO DELLE FINANZE
DIPARTIMENTO DEL TERRITORIO

MOD. BN (CEU)

LIRE 200

CATASTO EDILIZIO URBANO (RDL 13-4-1939, n. 652)

Planimetria di u.i.u. in Comune di CHIUSI via Oslavia civ 58

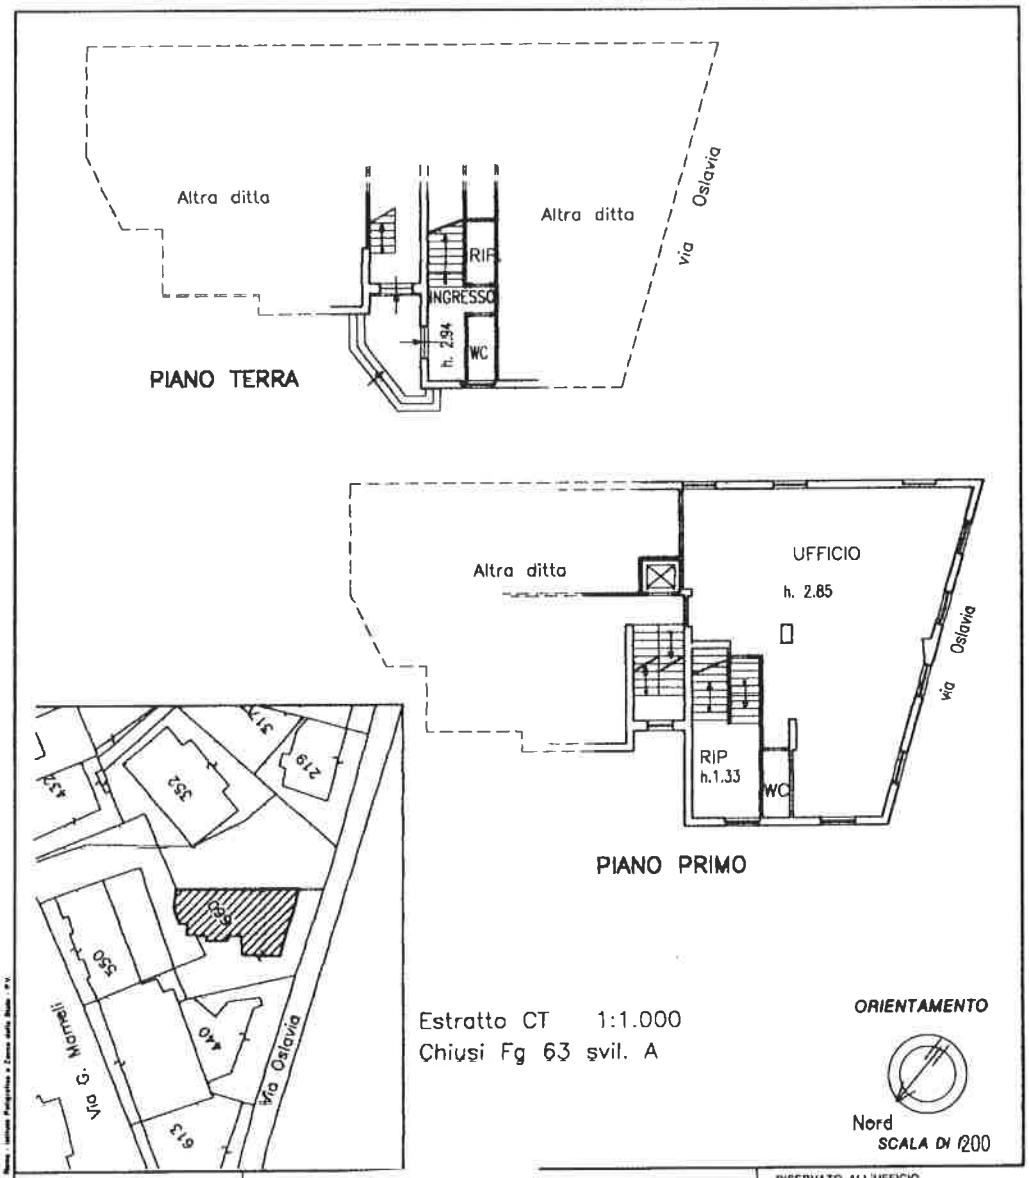

Dichiarazione di N.C. ☐
Denuncia di variazione ☒

Identificativi catastali
F. 63
n. 631 sub. 22

Iscritto all'albo dei Geometri
della provincia di Siena n. 699
data 12/12/2001 Firma

RISERVATO ALL'UFFICIO

Catasto dei Fabbricati - Situazione al 11/03/2021 - Comune di CHIUSI (C662) - < Foglio: 63 - Particella: 660 - Subalterno: 20 >
VIA OSLAVIA n. 64 piano: T-1;
10 mm

Agenzia del Territorio
CATASTO FABBRICATI
Ufficio Provinciale di
Siena

Dichiarazione protocollo n. SI0075542 del 10/08/2005
Planimetria di u.i.u. in Comune di Chiusi
Via Oslavia civ. 64

Identificativi Catastali:
Sezione:
Foglio: 63
Particella: 660
Subalterno: 22

Iscritto all'albo: Geometri
Prov. Siena N. 699

Scheda n. 1 Scala 1:200

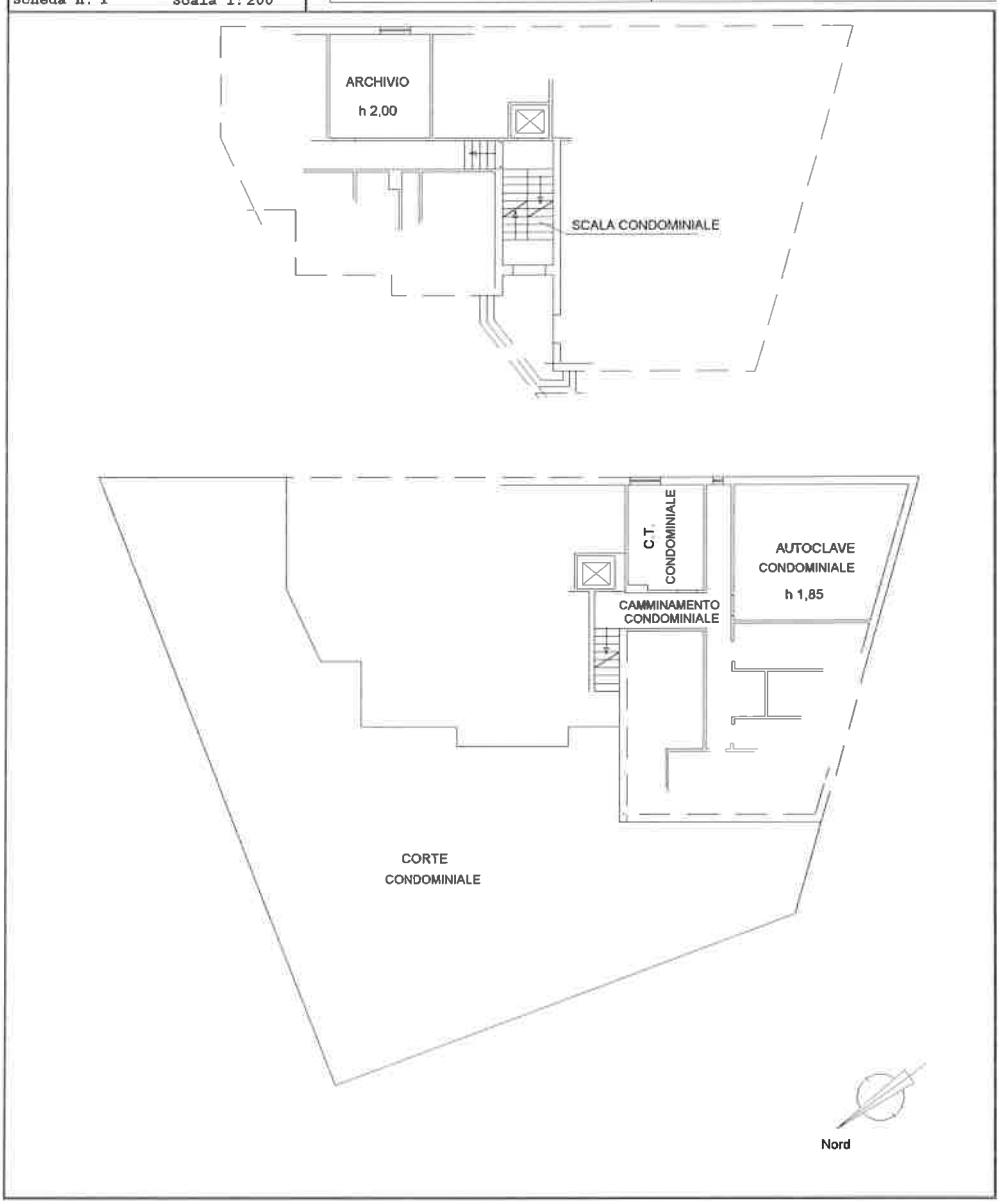

10 metri

Catasto dei Fabbricati - Situazione al 11/03/2021 - Comune di CHIUSI (C662) - < Foglio: 63 - Particella: 660 - Subalterno: 22 >
VIA OSLAVIA n. 60 piano: T-1;