




Planimetria	
Scheda n.1	Scala 1: 200

Dichiarazione protocollo n.	del
Comune di Marmirolo	
Localita' Rotta	civ. 4/A

Identificativi Catastali:
Sezione:
Foglio: 20
Particella: 83
Subalterno: 305

Compilata da:
Sacchi Bruno
Iscritto all'albo:
Ingegneri
Prov. Mantova
N. 891

PIANO TERRA

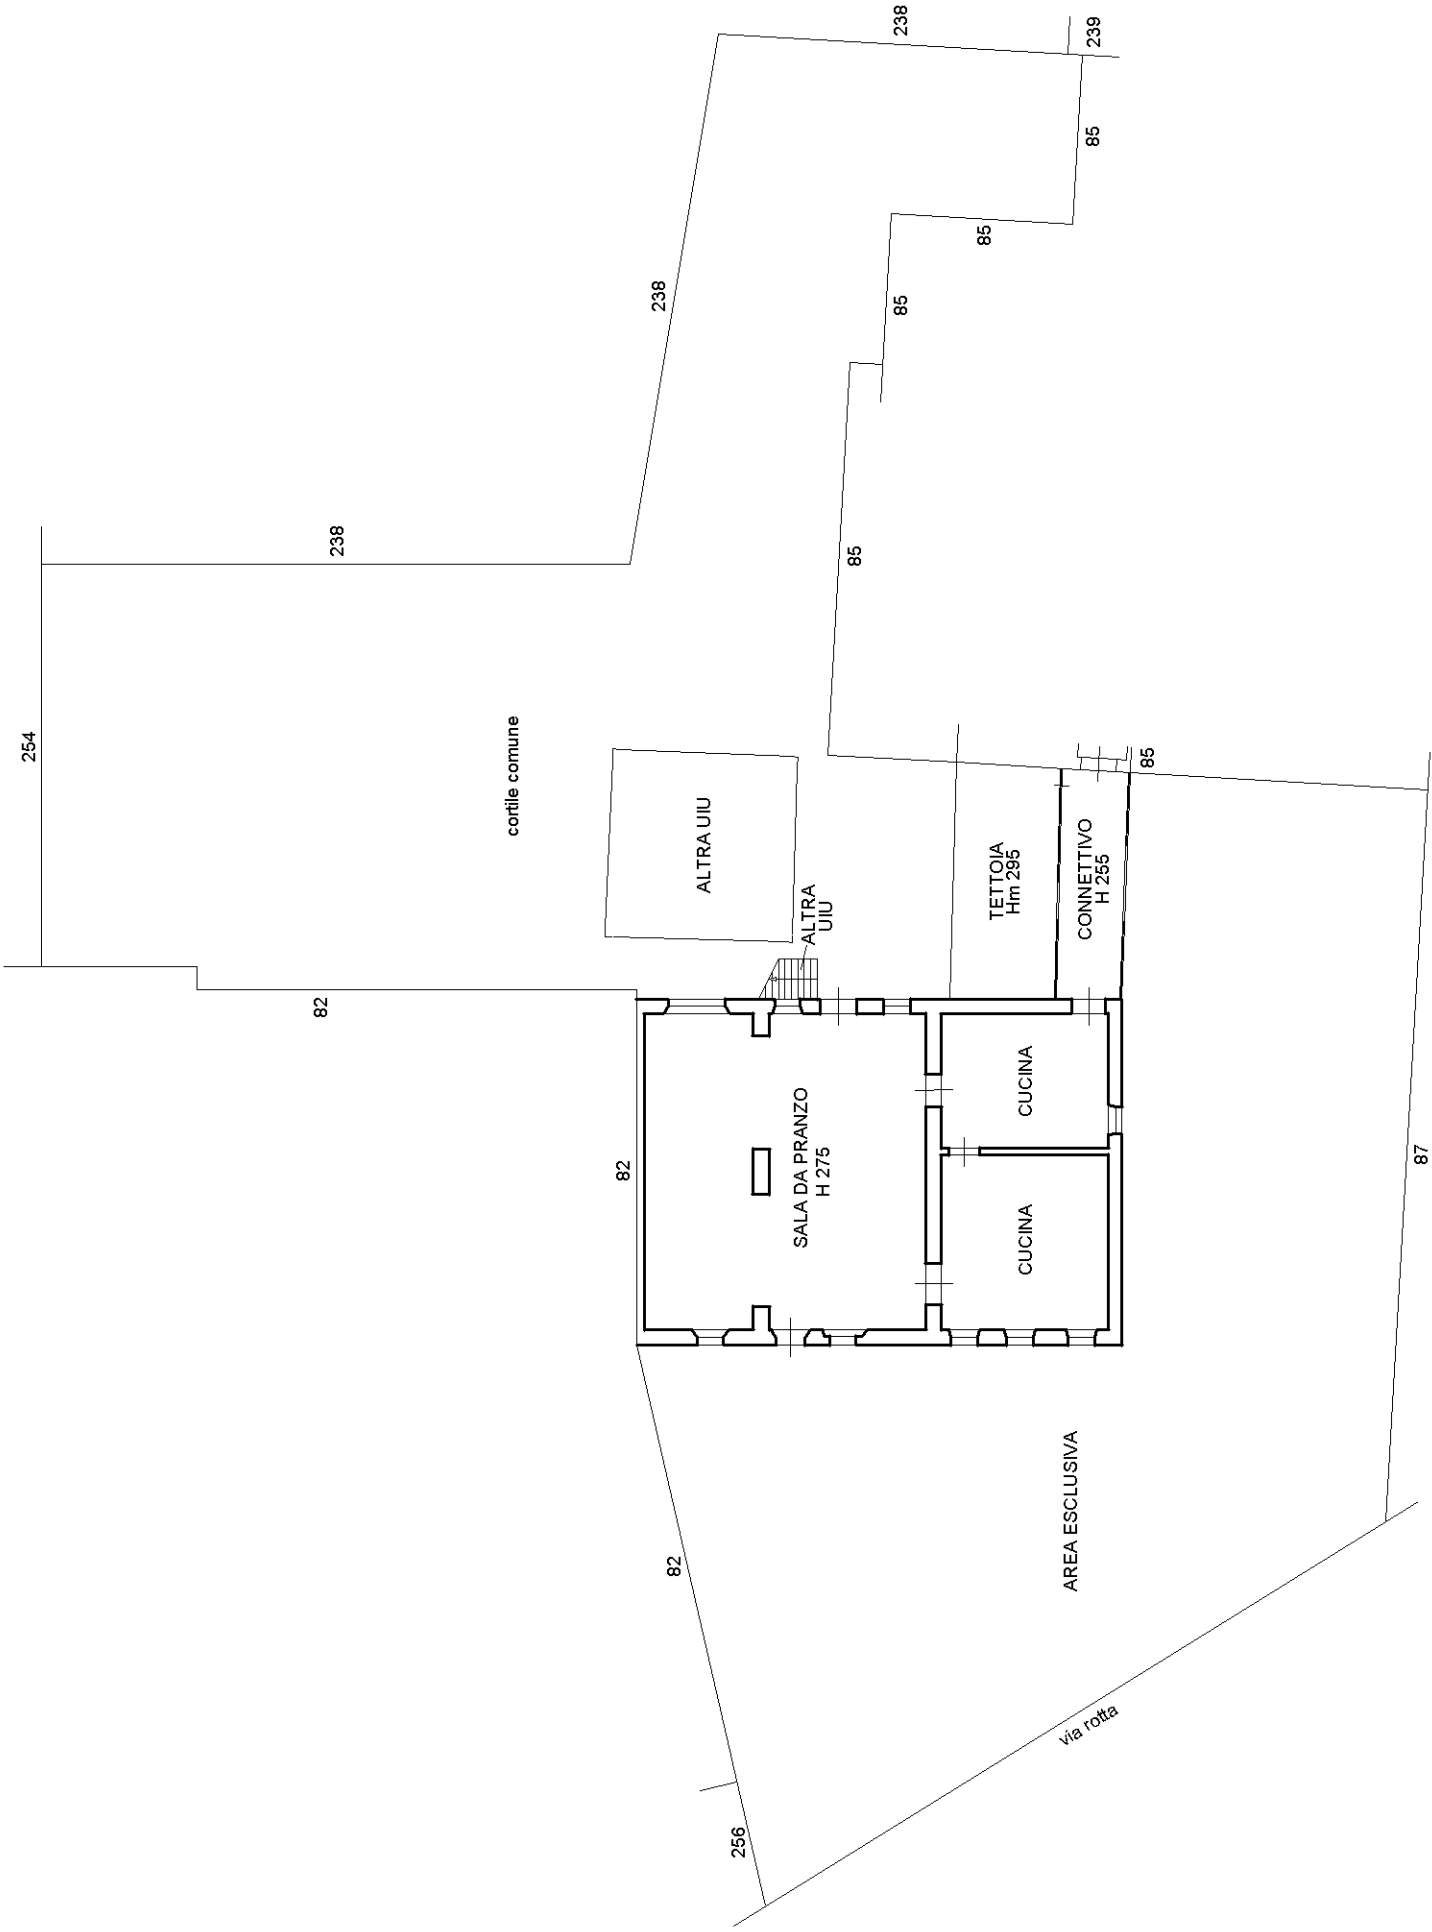




Planimetria	Scala 1: 200
Scheda n.1	

Dichiarazione protocollo n.	del
Comune di Marmirolo	
Localita' Rotta	civ. 4/A


Identificativi Catastali:	
Sezione:	
Foglio: 20	
Particella: 83	
Subalterno: 306	

Compilata da:	
Sacchi Bruno	
Iscritto all'albo:	
Ingegneri	
Prov. Mantova	N. 891



PIANO TERRA


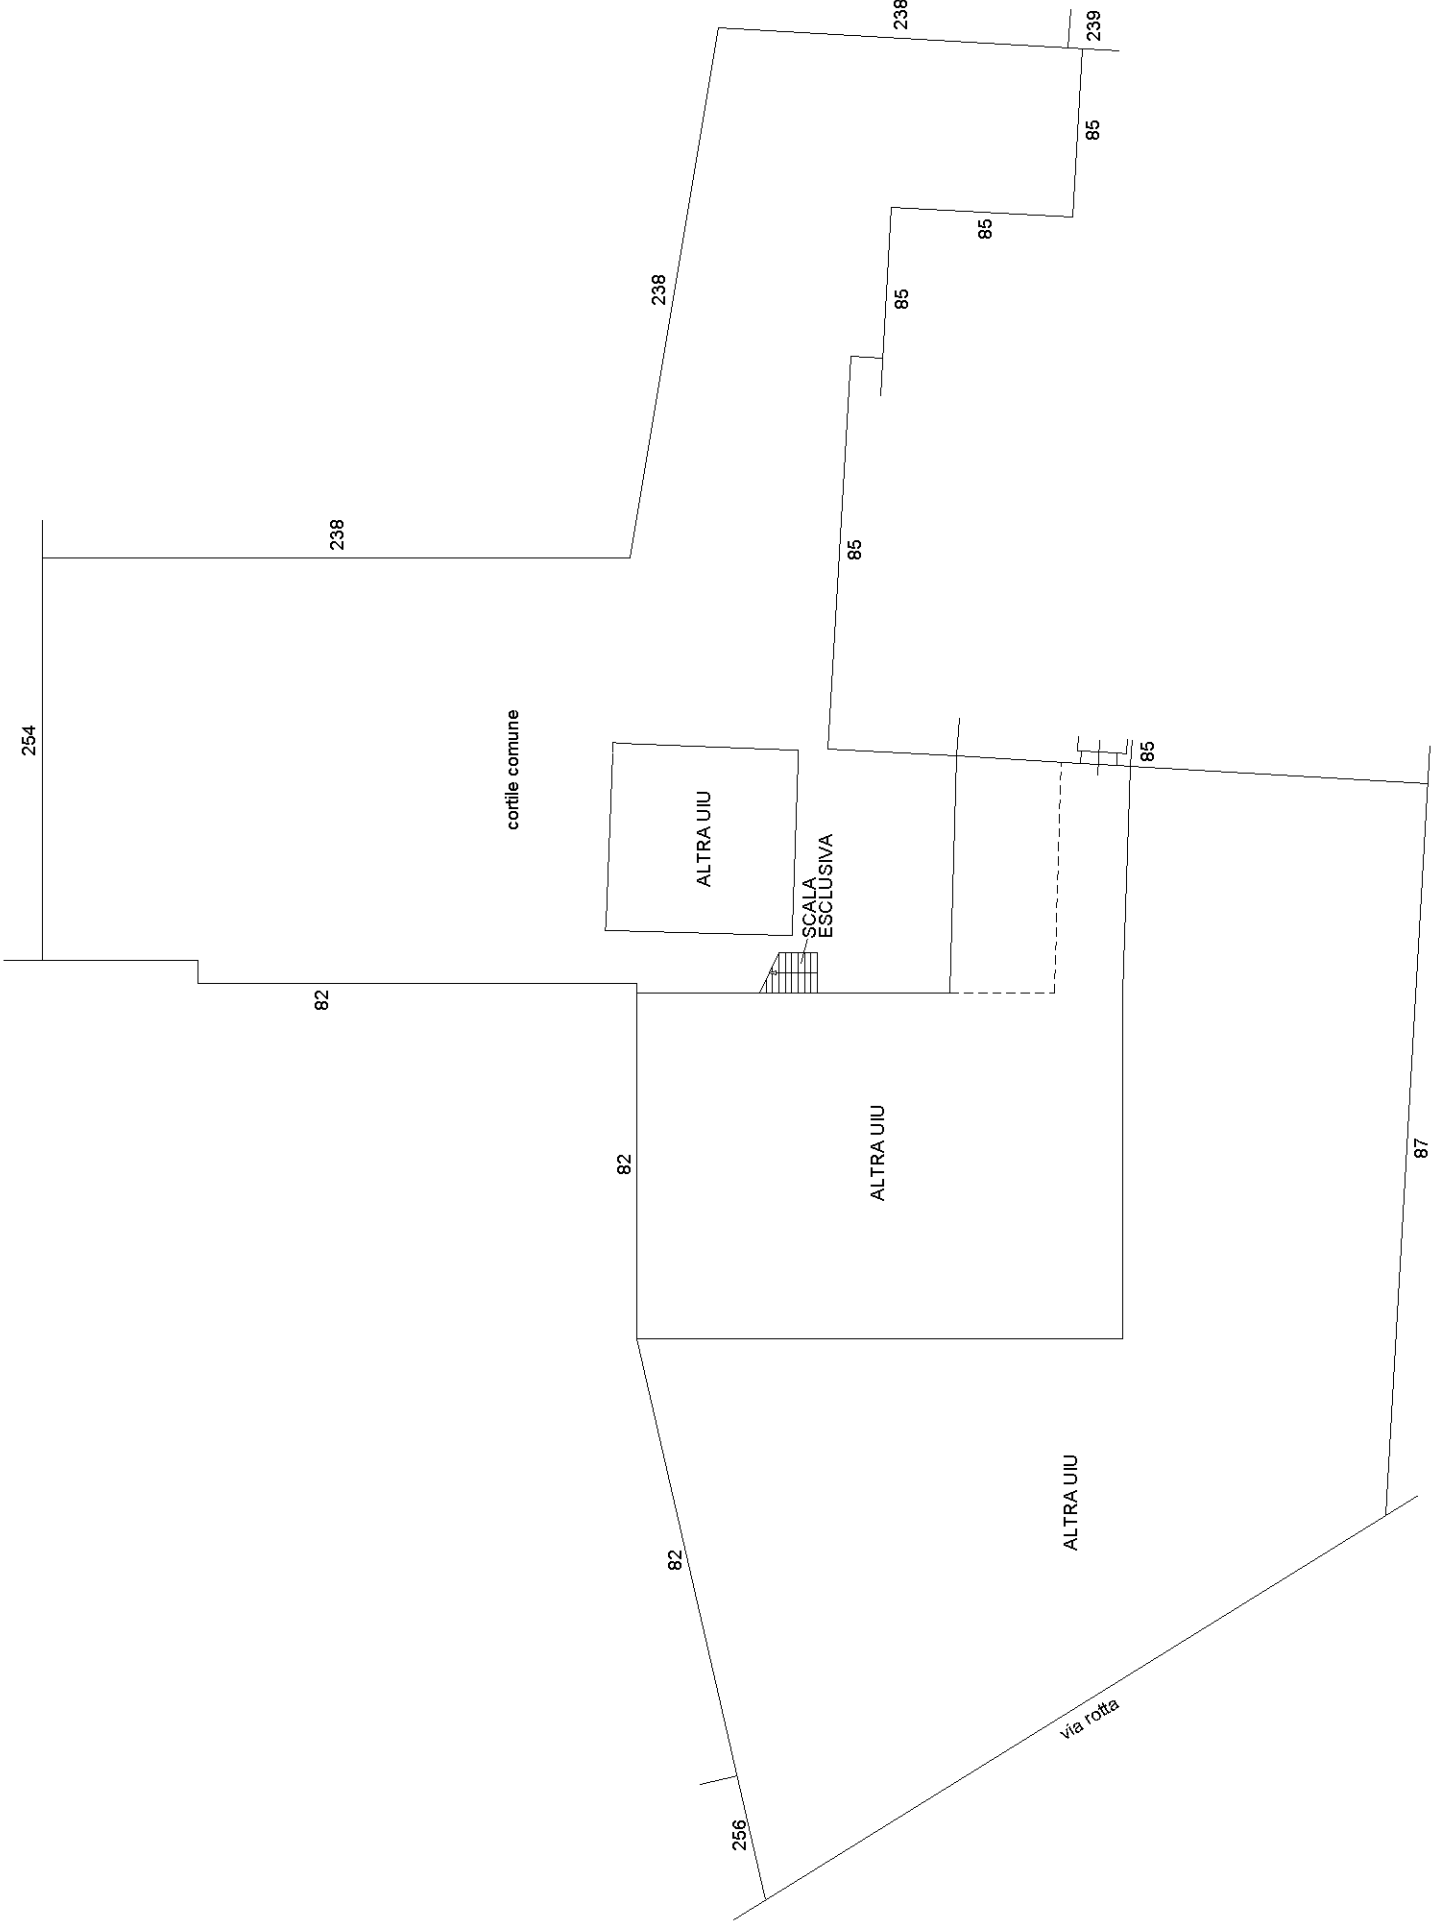


PIANO PRIMO

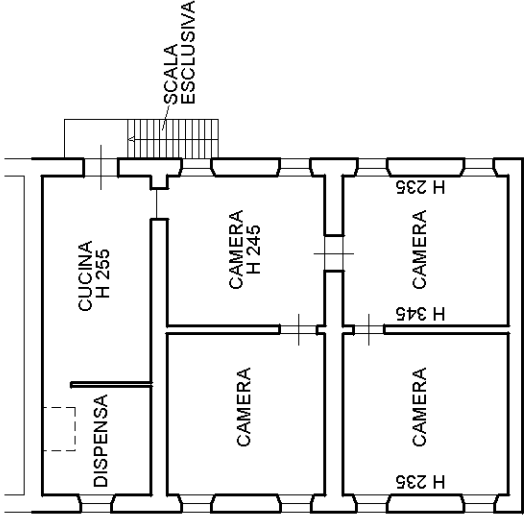

PIANO SECONDO

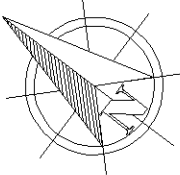
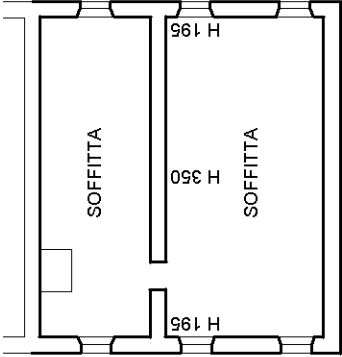


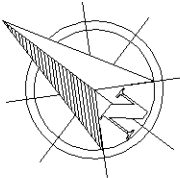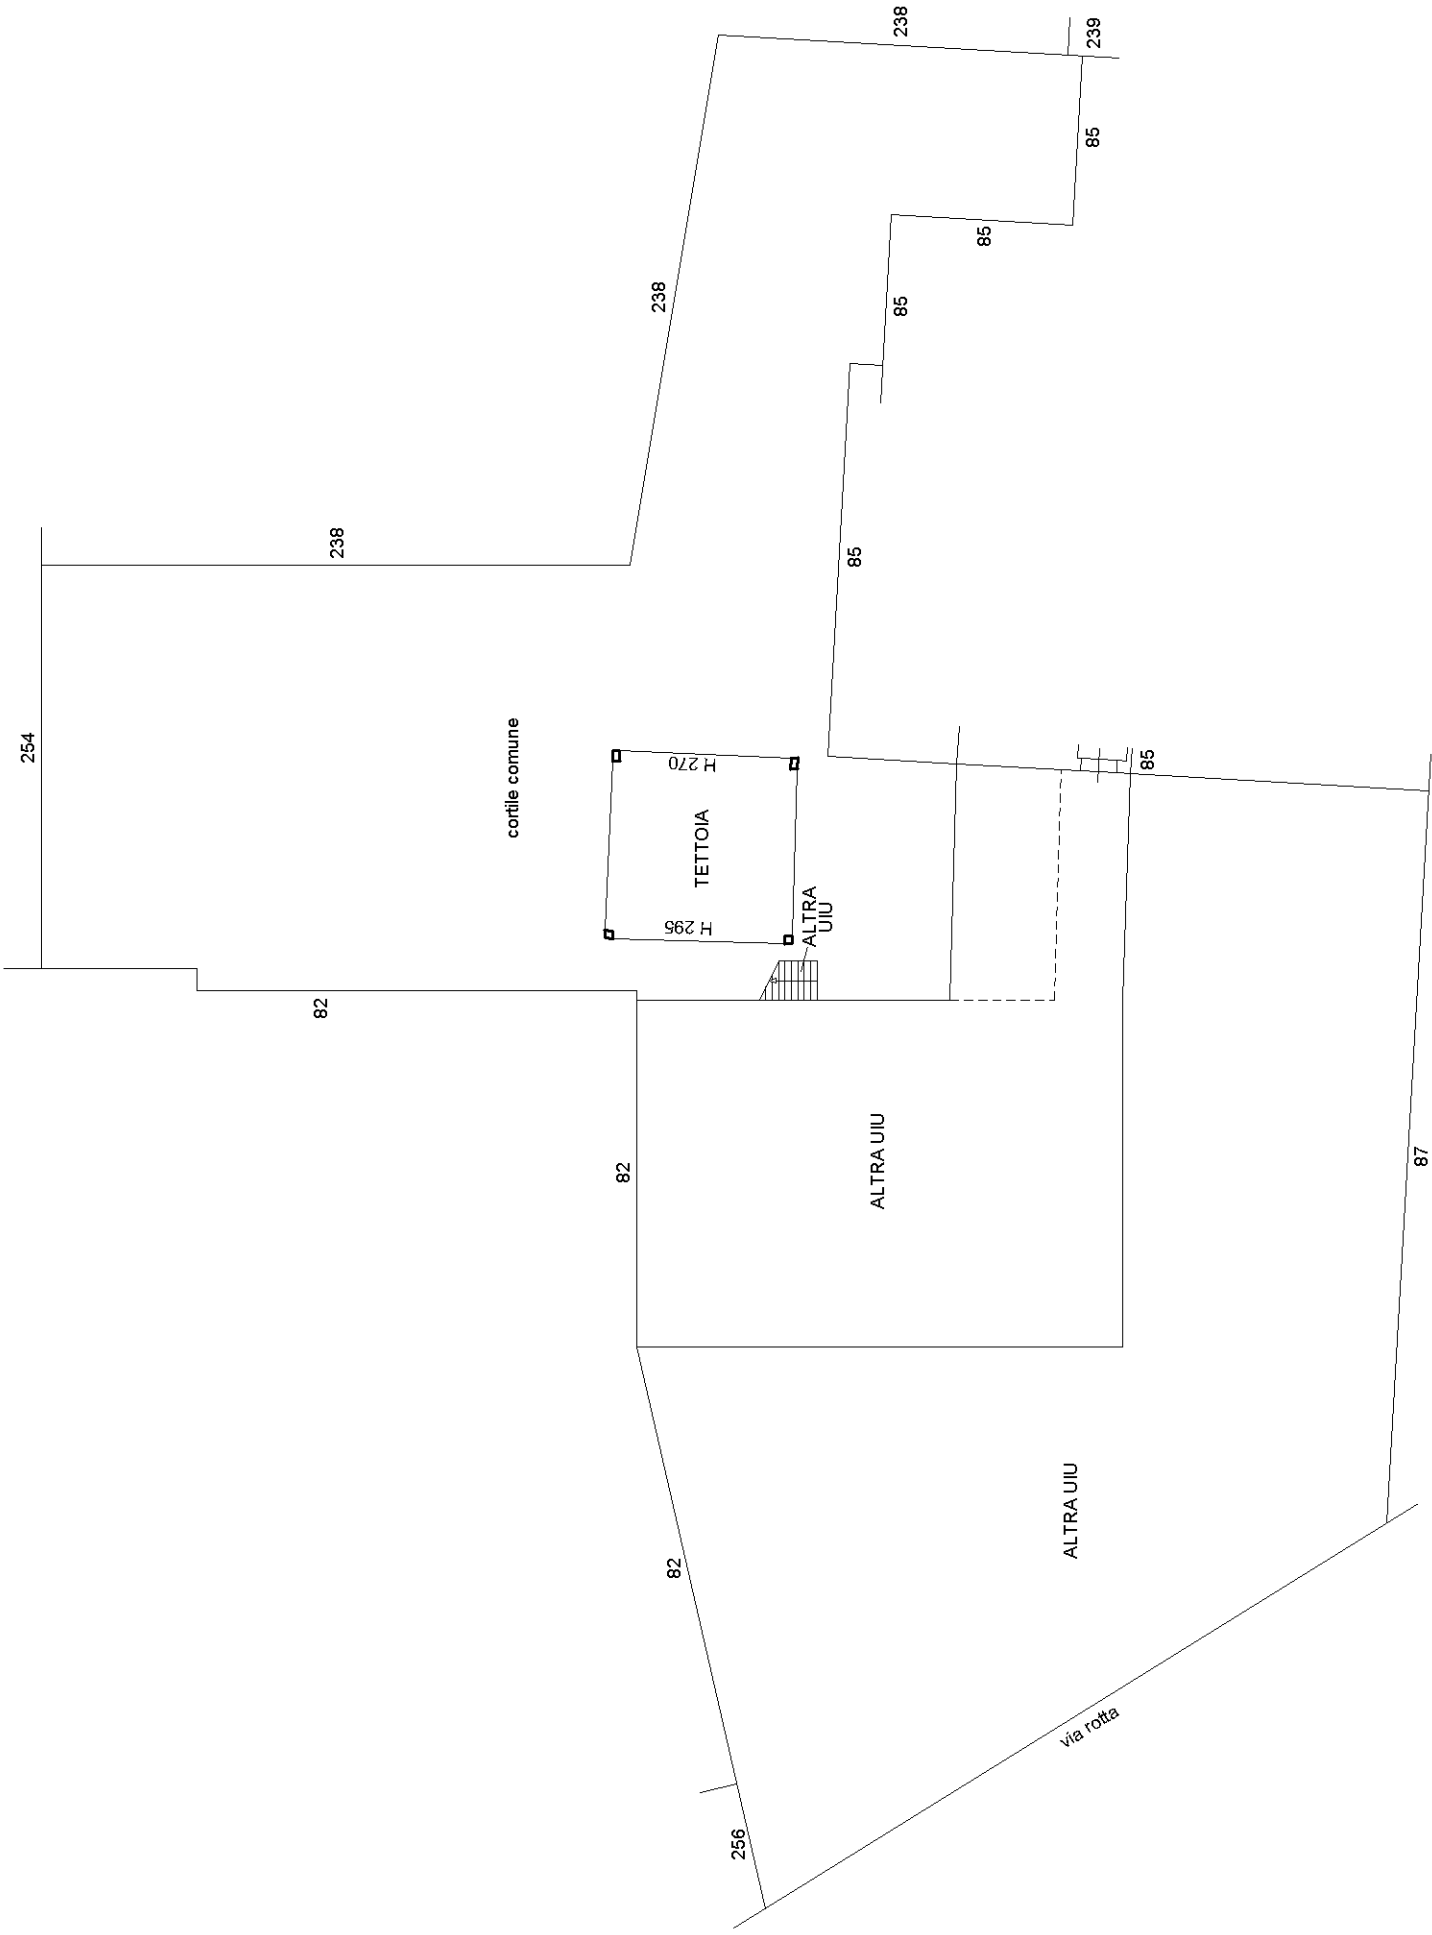

Dichiarazione protocollo n. del	
Comune di Marmirolo	
Localita' Rotta	civ. 4/A
Identificativi Catastali:	Compilata da:
Sezione:	Sacchi Bruno
Foglio: 20	Iscritto all'albo:
Particella: 85	Ingegneri
Subalterno: 304	Prov. Mantova N. 891

Planimetria
Scheda n. 1 Scala 1:200

PIANO TERRA

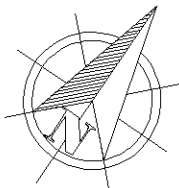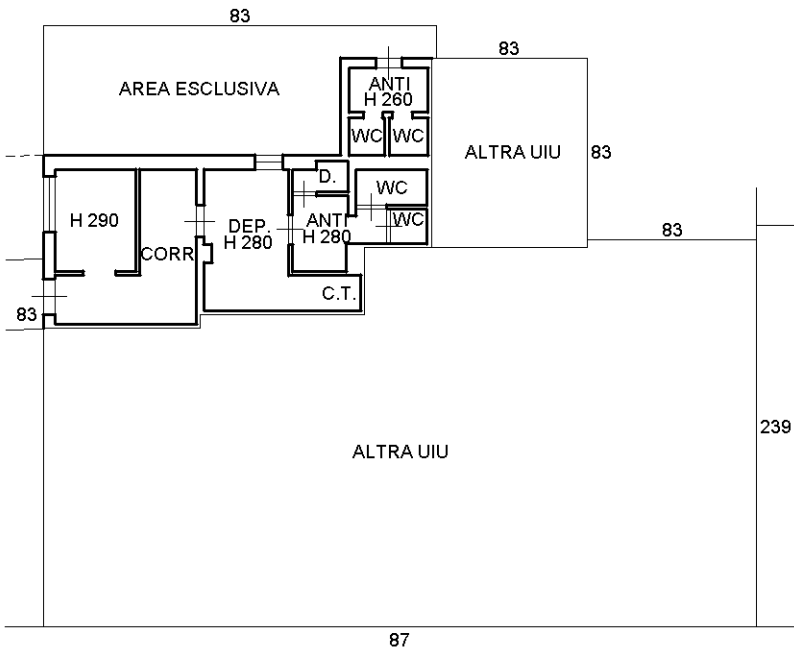

Dichiarazione protocollo n. _____ del _____	
Comune di Marmirolo	
Localita' Rotta _____ civ. 4/A	
Identificativi Catastali:	Compilata da:
Sezione:	Sacchi Bruno
Foglio: 20	Iscritto all'albo:
Particella: 85	Ingegneri
Subalterno: 305	Prov. Mantova _____ N. 891

Planimetria
Scheda n. 1 Scala 1:200

PIANO TERRA

